


Anhang 1



Perspektive

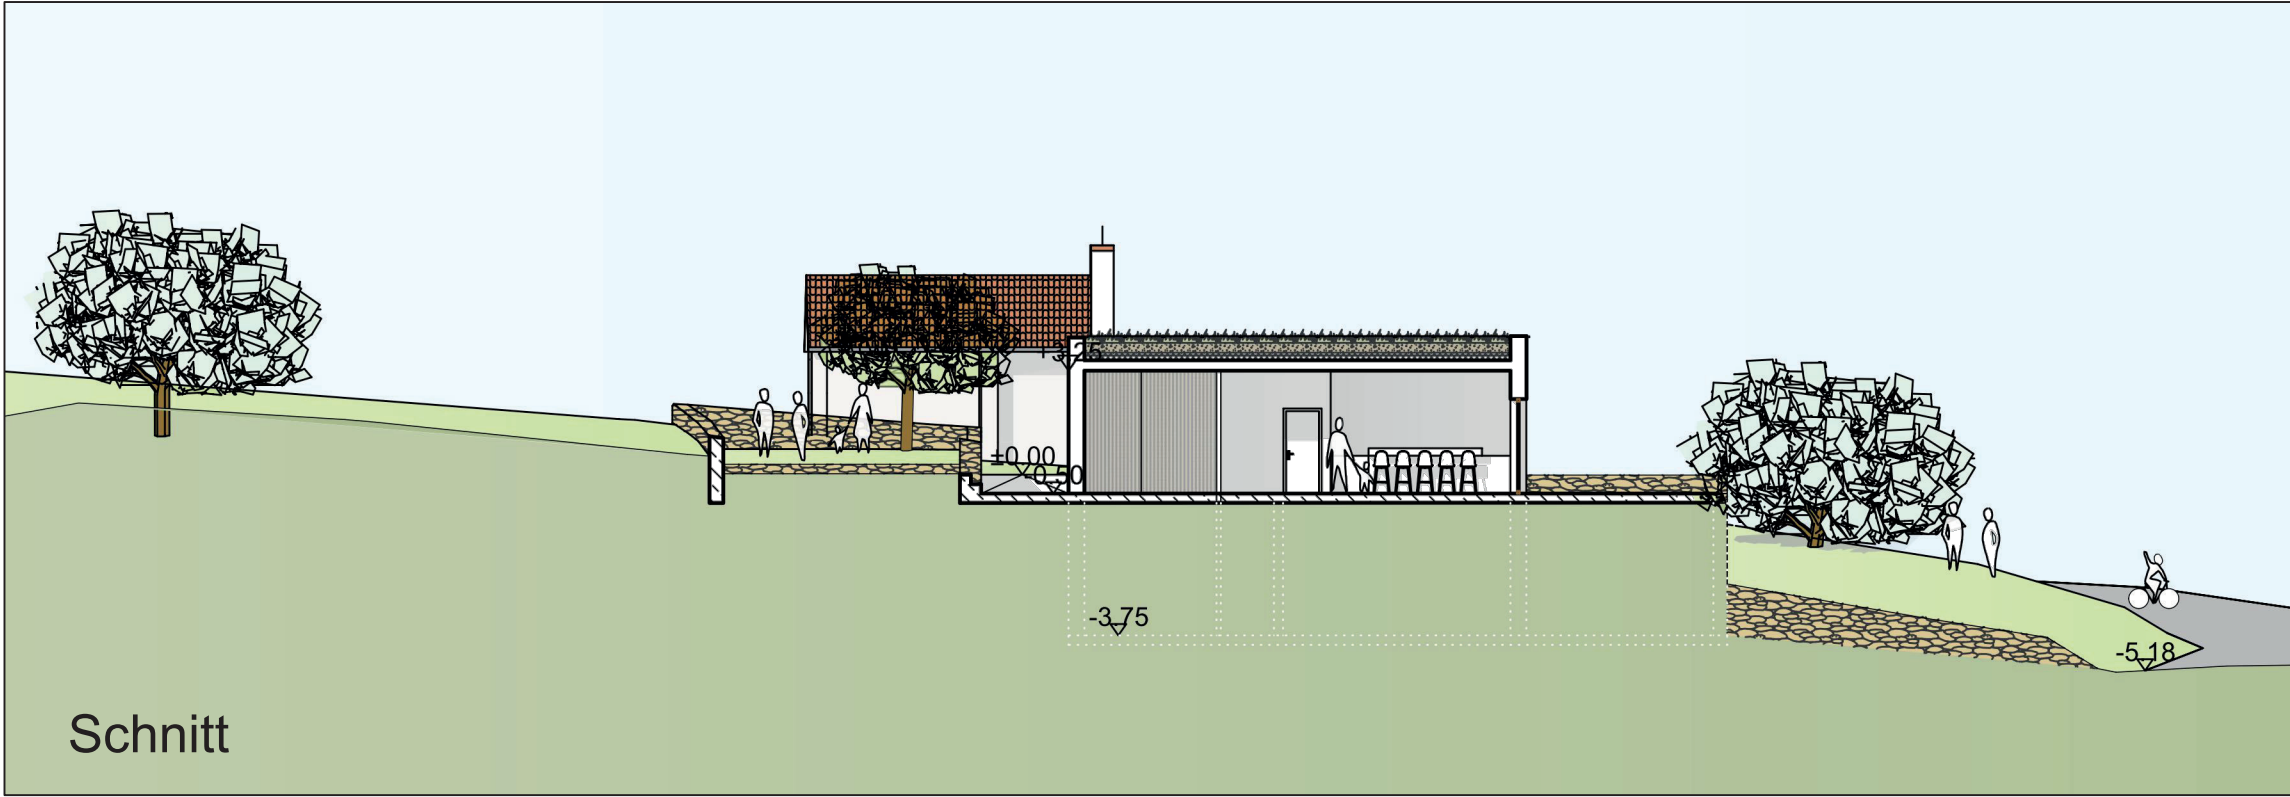

Schnitt

Stadt Rauenberg
vorhabenbezogener Bebauungsplan
"Weinberg-Wanderhütte auf dem Mannaberg"
Vorhabenplan - 1 -
Perspektive, Schnitt
12.09.2024 M. 1:200

Planverfasser: für den
Hochbau

für den vorhabenbezogenen
Bebauungsplan

E. Reiss
Dipl.-Ing. (FH) freier Architekt
Dipl.-Ing. (FH) Bauingenieurwesen
Gottfried-Schuler-Strasse 5
69242 Mülhausen
Tel. +49 7253 9251-0
Fax. +49 7253 9251-15

**STERNE-MANN
UND GLUPP**
FREIE ARCHITECTEN UND STADTPLÄNER
ZWINGERGASSE 18 74889 SINSHEIM
TEL. 0 71 61 164-30 FAX 0 71 61 164-35
E-MAIL: INFO@STERNE-MANN-GLUPP.DE

Dieses Dokument gehört als Anhang 1 zur Verordnung des Landratsamtes Rhein-Neckar-Kreis vom heutigen Tage zur Änderung der Verordnung über das Landschaftsschutzgebiet „Westlicher Kraichgau“ vom 16.09.2002.

Heidelberg, den 23.10.2025

gez.
Stefan Dallinger, Landrat